


3. ÄNDERUNG DES BEBAUUNGSPLANES "BREMER STRASSE NORD"
-VEREINFACHTE ÄNDERUNG- DER GEMEINDE BOHMTTE

M. 1 : 1000

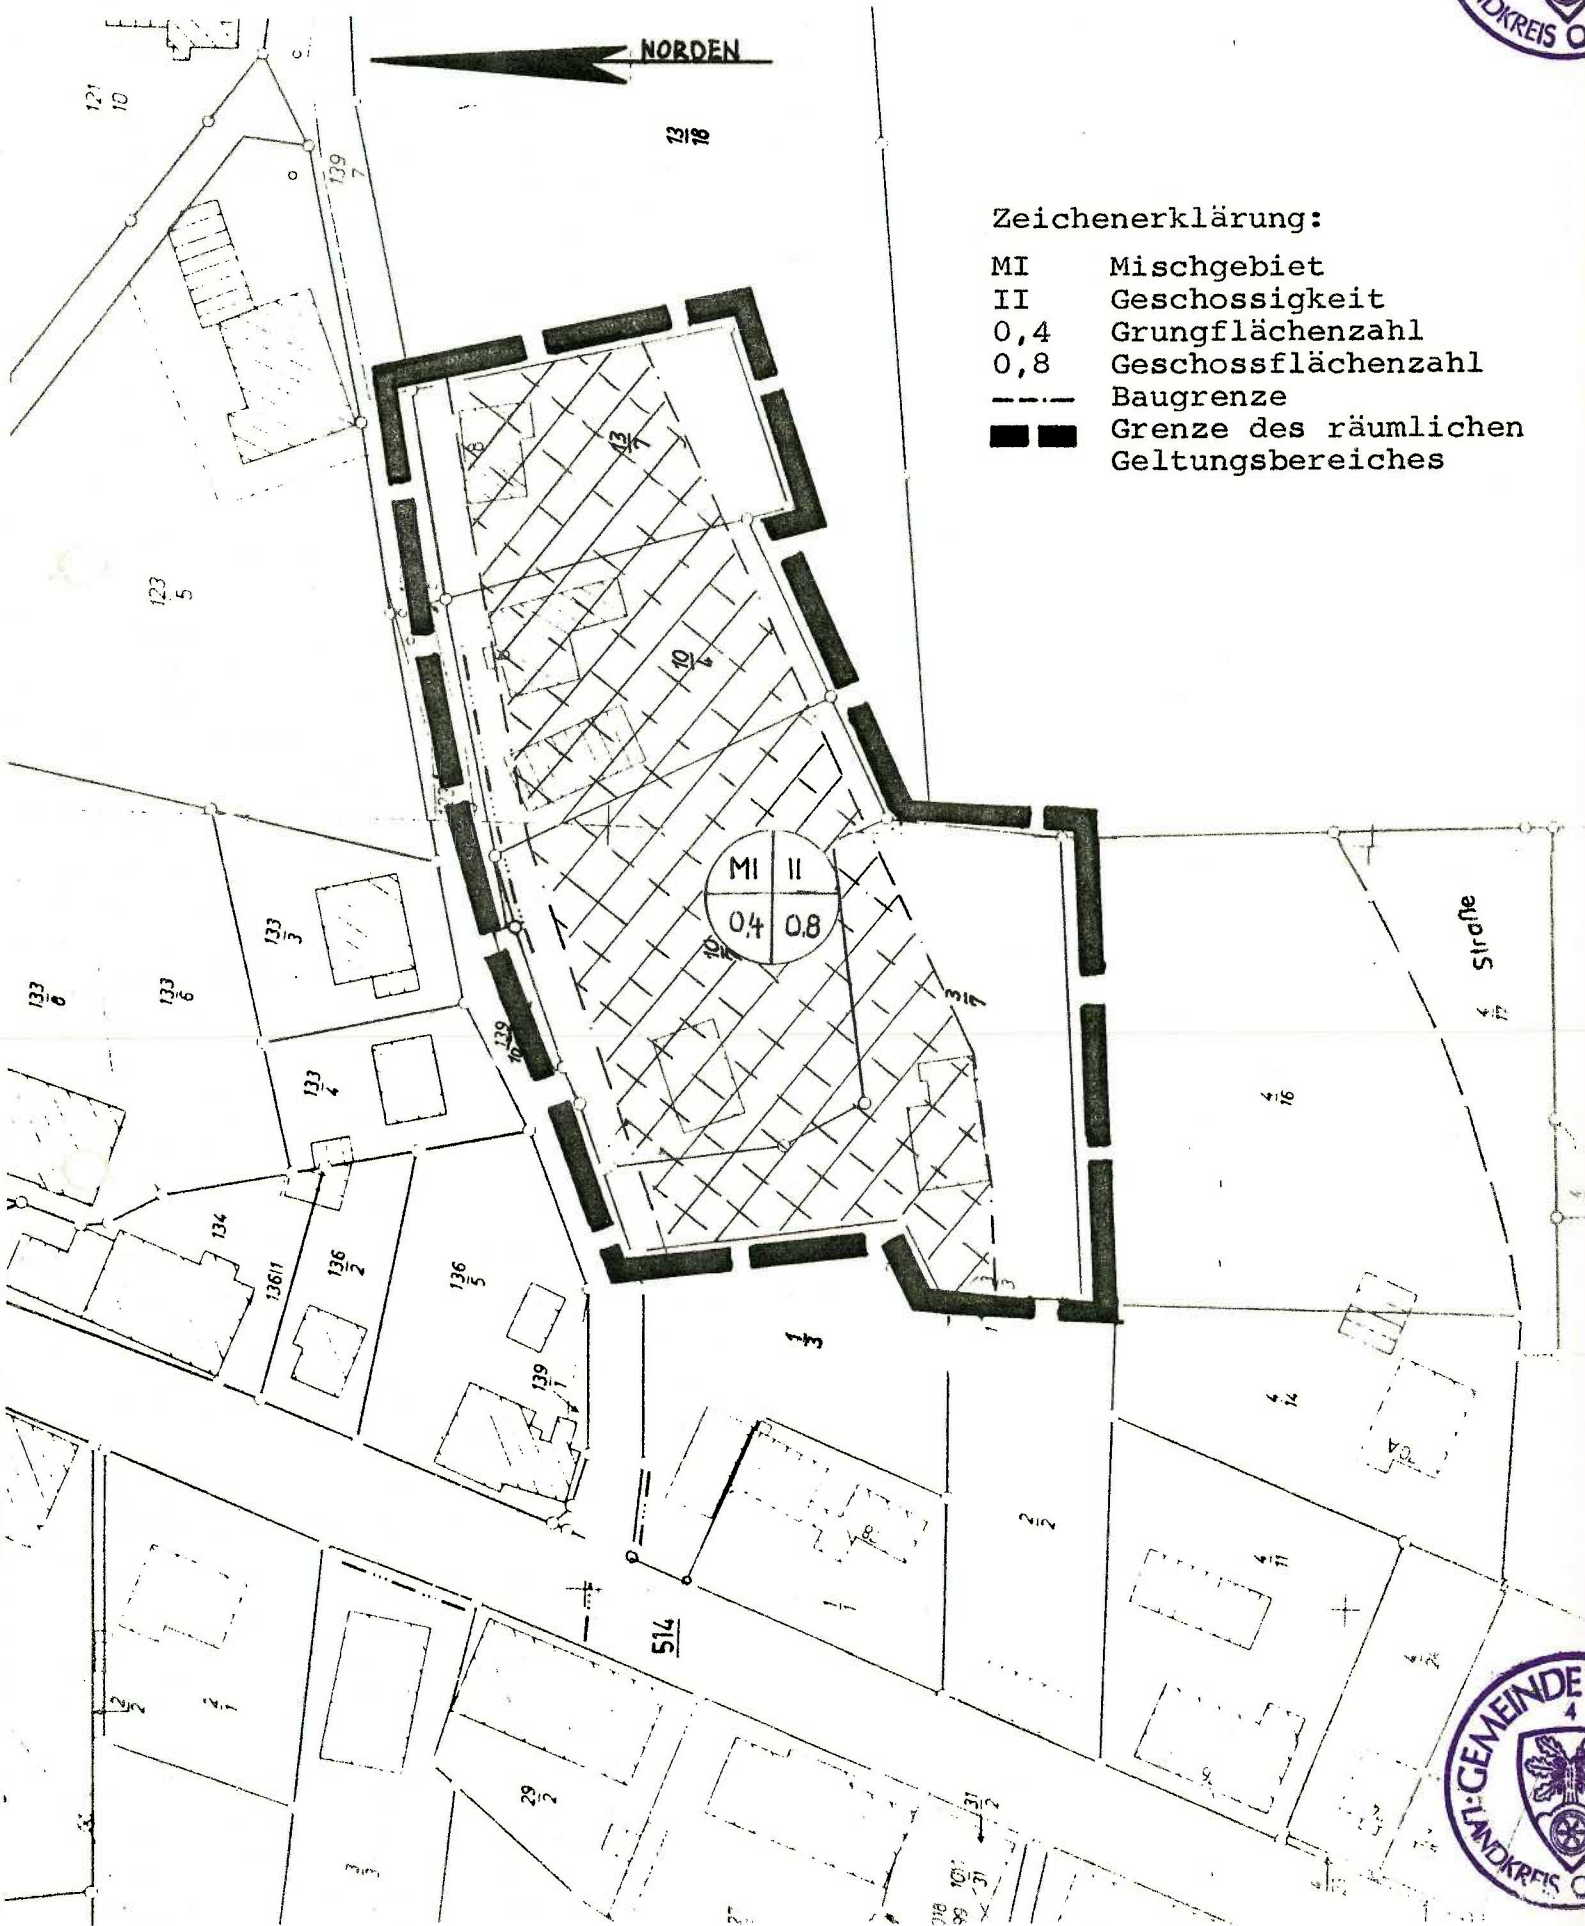

AUFGUND DER §§ 6 UND 40 DER NIEDERSÄCHSISCHEN GEMEINDE-
ORDNUNG (NGO) IN DER Z.ZT. GÜLTIGEN FASSUNG IN VERBINDUNG
MIT DEN §§ 2, 9 UND 10 DES BUNDESBAUGESETZES (BBAUG) IN DER
FASSUNG VOM 18.8.1976 (BGBl. I, S.2256), DER BAUNUTZUNGS-
VERORDNUNG (BAUNVO) IN DER FASSUNG VOM 15.9.1977 (BGBl. I,
S. 1763) UND DER PLANZEICHENVERORDNUNG VOM 19.1.1965
(BGBl.III 213-1-3) HAT DER RAT DER GEMEINDE BOHMTTE DIE
AUS NEBENSTEHENDEN ZEICHNERISCHEN FESTSETZUNGEN BESTEHENDE
SATZUNG BESCHLOSSEN.

3. ÄNDERUNG (VEREINFACHTE ÄNDERUNG GEM. § 13 BBAUG)
ZUM BEBAUUNGSPLAN "BREMER STRASSE NORD" DER GEMEINDE
BOHMTTE, LANDKREIS OSNABRÜCK

Der Rat der Gemeinde Bohmte hat am 8.6.1978 gem. § 2 (1)
BBauG die Aufstellung dieses Planes beschlossen.
Bohmte, den 8.6.1978

Bürgermeister

Gemeindedirektor

Bearbeitet: Gemeinde Bohmte
Der Gemeindedirektor
(Planungstechniker)

Diese Änderung ist gem. § 10 BBauG am 8. Juni 1978 durch
den Rat der Gemeinde Bohmte als Satzung beschlossen worden.
Bohmte, den 8. Juni 1978

Bürgermeister

Gemeindedirektor

Inkraftgetreten gem. § 12 BBauG aufgrund der Bekanntmachung
vom 31.8.1978 im Amtsblatt für den Landkreis Osnabrück.
Bohmte, den 1.9.1978

Gemeindedirektor